

PLANO DE TRABALHO 3/3



5 - CRONOGRAMA DE DESEMBOLSO (R\$ 1,00)

CONCEDENTE

Meta	1ª etapa	2ª etapa	3ª etapa	4ª etapa	5ª etapa	6ª etapa
	R\$41.448,00					

Meta	1ª etapa	2ª etapa	3ª etapa	4ª etapa	5ª etapa	6ª etapa

PROPONENTE (CONTRAPARTIDA)

Meta	1ª etapa	2ª etapa	3ª etapa	4ª etapa	5ª etapa	6ª etapa

Meta	1ª etapa	2ª etapa	3ª etapa	4ª etapa	5ª etapa	6ª etapa

6 - DECLARAÇÃO

Na qualidade de representante legal do proponente, declaro, para fins de prova junto à **Prefeitura Municipal de Erechim**, para os efeitos e sob as penas da lei, que inexistente qualquer débito em mora ou situação de inadimplência qualquer órgão ou entidade da Administração Pública, que impeça a transferência de recursos oriundos de dotações consignadas nos orçamentos do Município, na forma deste plano de trabalho.

Pede deferimento.

Erechim, 01 de Abril de 2015.

José Gislson

Mitra Diocesana de Erechim

Edinaldo dos Santos Bruno

Paróquia São Cristóvão

Vanderlei Ronsoni

Representante da Comunidade

7 - APROVAÇÃO PELO CONCEDENTE

Aprovado

Local e data

Coordenadora Orçamento Participativo



colocação dos caibros 2,5x10cm, deverá ser fixado sobre estes caibros compensado 10mm em toda a cobertura, posteriormente será executado cobertura com telha shingle.

- 7.2. A fixação da estrutura de madeira deverá ser feita através da ferragem de espera deixada na viga de amarração das paredes externas.
- 7.3. Toda a madeira utilizada na cobertura deverá receber duas demãos de imunizante contra cupim. A aplicação deverá ser feita com pincel ou equivalente, de forma alternadamente e em dia de temperatura elevada.

8. Esquadrias:

8.1. Portas:

- 8.1.1. A porta de acesso principal será em chapa metálica.
- 8.1.2. As portas internas, em madeira de eucalipto do tipo semi-oca. Os marcos em madeira maciça. As dimensões são constantes no projeto arquitetônico. As mesmas deverão ser fixadas com espuma expansiva, devendo ficar prumadas, alinhadas e apresentar distância suficiente entre o marco e a maçaneta da porta para o bom funcionamento.

8.2. Janelas:

- 8.2.1. Janela Basculante: As suas dimensões conforme projeto arquitetônico devendo apresentar segurança, estanqueidade e funcionamento adequado.

9. Vidros:

- 9.1. Todas as esquadrias receberão vidros translúcidos 4mm, fixados com massa de vidraceiro. Para a janela do sanitário utilizar vidro jateado.

10. Revestimento:

- 10.1. As paredes a serem revestidas devem inicialmente receber a limpeza e lavagem antes de proceder ao revestimento.
- 10.2. Chapisco: As alvenarias-deverão ser chapiscadas antes da execução do reboco, deverá ser adotada para o chapisco argamassa de cimento e areia industrial no traço de 1:3, o chapisco deverá ser aplicado diretamente nas alvenarias umedecidas, de maneira que cubra toda a superfície do tijolo.
- 10.3. Emboço (massa grossa): Argamassa composta de areia grossa ou areia industrial, areia de levantamento, cal e cimento. O traço 1:8. Aplicar o emboço até a espessura de 20mm, após deverá ser utilizado tela de estuque.
- 10.4. Reboco (massa fina): Argamassa composta de areia branca, lavada e fina, cal e cimento. Traço 1:6. Aplicação máxima de 5mm.
- 10.5. Revestimento das paredes:
 - Sanitário: As paredes serão revestidas até o teto com azulejo liso, assentados com argamassa colante, com junta de 2mm de espessura e rejunte específico na tonalidade do azulejo.
 - Copa: A parede que contém a pia receberá revestimento com cerâmica, assentados com argamassa colante.

11. Forros e beirais:

- 11.1. Forro interno: Laje rebocada e forro de PVC.
- 11.2. Beirais: Os beirais são compostos por lambri de PVC, espelhos de madeira de cedrinho de primeira qualidade, dim. 22cm.
- 11.3. Acabamento: Da mesma especificação do forro de PVC.

12. Rodapés, soleiras e peitoris:

- 12.1. Rodapé: Todas as peças receberão rodapé de cerâmica, do mesmo modelo do piso. Assentados com argamassa colante e rejunte igual ao do piso. Todos os vãos das esquadrias receberão peitoril em granito, assentados com argamassa de cimento e areia, com inclinação de 10% para fora.

Memorial Descritivo

Requerente: MITRA DIOCESANA DE EREXIM

Objetivo: Projeto de uma capela mortuária, com área global construída de 82,80m², em alvenaria a ser construída na Estrada Municipal, em Erechim – RS.

1. Serviços Preliminares:

O terreno deverá ser limpo, desmatado e destocado e decapada a camada vegetal. Inclusive o solo orgânico na espessura mínima de 20cm.

A locação da obra deverá ter o seu alinhamento rigorosamente igual ao projetado.

Prever as instalações e os equipamentos de projeção, conforme determinações da NR-18.

2. Fundações - Infra-estrutura

2.1. Sapatas isoladas: Serão executadas sapatas isoladas, conforme projeto anexo e capacidade suporte do terreno. As suas dimensões e a profundidade deverão ser determinadas pelos levantamentos do tipo de solo e da condição de umidade.

3. Impermeabilização:

3.1. Sobre as fundações aplicar duas demãos de hidroasfalto. Do tipo igolflex ou vedapremium, sendo aplicados em camadas sucessivas e alternadas e espessura final de 2mm.

4. Paredes:

4.1. As paredes externas serão compostas por alvenaria de tijolos 6 furos, dim. 14x9x24cm, deitado, assentados com argamassa mista, traço 1:6 e nas dimensões mínimas de 10cm. Devendo ser de boa qualidade, bem queimado e bitolado. As juntas de assentamento igual a 1,0cm na vertical e na horizontal. Devendo ficar perfeitamente alinhado e prumado.

4.2. As paredes internas serão compostas por alvenaria de tijolos 6 furos, dim 14x9x24cm, em pé, assentados com argamassa mista, traço 1:6 e nas dimensões mínimas de 10cm. Devendo ser de boa qualidade, bem queimado e bitolado. As juntas de assentamento igual a 1,0cm na vertical e na horizontal. Devendo ficar perfeitamente alinhado e prumado.

OBS: As paredes executadas com tijolos 6 furos, nas amarrações de canto ou de centro das paredes, os furos dos tijolos de topo deverão ser preenchidos com argamassa de cimento e areia, posteriormente reboco.

6. Estrutura:

6.1. Será composto por pilares, vigas e laje pré-moldada, utilizando escoramento de madeira.

6.2. As vergas a serem executadas sobre os vãos das aberturas de portas e janelas, serão moldadas in loco, nas dimensões da alvenaria e de espessura correspondente a 5cm, ou seja, (5x10cm). As mesmas deverão ultrapassar 80cm após os vãos das janelas e 60cm para as portas para ambos os lados. Junto às aberturas de janelas, deverá ser colocados 2 dim. de ferro 5mm na alvenaria que forma o peitoril, ultrapassando 80cm para cada lado.

7. Estrutura do telhado e cobertura:

7.1. A estrutura do telhado será composta por guias de pinho (2,54x15x540)cm, sem nó e bitolada. As tesouras deverão atender as inclinações indicadas no projeto, ter travamento vertical e a 45 graus. O sistema de interligação das peças deverá ser por meio de travamentos. Sobre as tesouras deverá ser executada a colocação a



17. Instalações Elétricas:

- 17.1. Deverá atender a NBR 5410/97 e normativas das concessionárias.
- 17.2. Eletroduto: Eletrodutos de PVC anti-chamas, inclusive no forro, fixado nas alvenarias por meio de suporte metálico e revestimento com argamassa mista.
- 17.3. Ramal de entrada: ramal aéreo, 2 fios de 6mm², atender o padrão RGE e ligação de 10 mm².
- 17.4. Enfição: Fiação com fio de cobre semi-rígido, bitolas conforme dimensionamento e projeto específico. Fiação para tomadas simples 2,5mm e luminárias 1,5mm². Disjuntores por circuitos e conforme carga já determinada em projeto. Aparelhos. Quadro de distribuição 6/8.

18. Limpeza Geral:

- 18.1. A obra deverá ser limpa quando a conclusão, inclusive as áreas externas.
- 18.2. As caixas de gordura, ralos e a fossa séptica deverão ser limpas e testadas.

Passo Fundo, 13 de outubro de 2014.


Arq. Adesane Baseggio Crespi
CAU A56.281-5

MITRA DIOCESANA DE EREXIM

- 12.2. As soleiras das portas e degraus serão em cerâmica, assentado com argamassa mista de cimento e areia, traço 1:4.

13. Pinturas:

- 13.1. Paredes externas: Inicialmente corrigir os defeitos visíveis com argamassa mista, posteriormente aplicar duas demãos de selador acrílico, e até três demãos de tinta.
- 13.2. Paredes internas: Inicialmente corrigir os defeitos visíveis com massa corrida, posteriormente limpar as paredes e aplicar uma demão de selador acrílico. Finalmente efetuar a pintura com tinta efetuando até três demãos.
- 13.3. Esquadrias Internas: Corrigir os defeitos de fabricação, lixar, limpar e aplicar uma demão de fundo para madeira. Posteriormente duas demãos de tinta a óleo ou verniz.

14. Piso:


- 14.1. Contrapiso: Em concreto magro, traço 1:3:6, fck 9 MPA, espessura de 5cm. Inicialmente efetuar um lastro de brita número 01 com espessura mínima de 6cm.
- 14.2. Piso cerâmico: Todos os ambientes terão piso cerâmico, devendo estes ser nivelados, alinhados sem diferenças de tonalidade, junta de 4mm, assentados com argamassa pré-industrializada e rejuntado com material indicado pelo fabricante da cerâmica. Para o sanitário deverá ser observado o caimento em direção ao ralo do box.

15. Instalações Hidro-sanitárias:


- 15.1. Água:
- Deve atender a NBR 5626 de 1996.
 - 15.1.1. Tubos e conexões: deverá atender o projeto hidráulico. Canalizações com diâmetros de 20 e 25mm. As conexões soldáveis utilizar solução limpadora e lixa antes da cola. Toda a canalização deverá ser encoberta com argamassa mista, traço 1:5 (cimento e areia) e anteriormente fixadas a valas por meio de suporte metálico. Quando das conexões rosqueáveis, utilizar fita de vedação.
 - 15.1.2. Torneiras: Cromadas.
 - 15.1.3. Registro: Registro gaveta ¾" e registro de pressão ¾", com volante e canopla cromados.
 - 15.1.4. Cavalete para hidrômetro: sob responsabilidade da Concessionária – CORSAN/RS
- 15.2. Esgoto:
- 15.2.1. Deve atender a NBR 8160 de 1983, NBR 7229 de 1992 e NBR 13969.
 - 15.2.2. Tubos e conexões: Tubos nos diâmetros e posições indicados no projeto de rede sanitária. Toda a tubulação deverá estar apoiada sobre terreno firme. Nos pontos de encontro das tubulações, executar base de apoio e acionamento no entorno deste.
 - 15.2.3. Caixas sifonadas, gordura e ralos: indicados conforme projeto de rede sanitária. Todas as caixas e ralos deverão ser assentados sobre base de argamassa.
 - 15.2.4. Tubo de ventilação, conforme projeto de rede sanitária.
 - 15.2.5. Caixa de inspeção: Utilizar tampa de concreto com alças.
 - 15.2.6. Sumidouro com capacidade mínima de 12m³.
 - 15.2.7. Fossa séptica com capacidade para 6 pessoas e capacidade de 1825lts.

16. Aparelhos:


- 16.1. Vaso sanitário: Bacia sanitária, com caixa acoplada, fixado por meio de parafusos cromados.
- 16.2. Balcão em MDF com cuba em cerâmica.

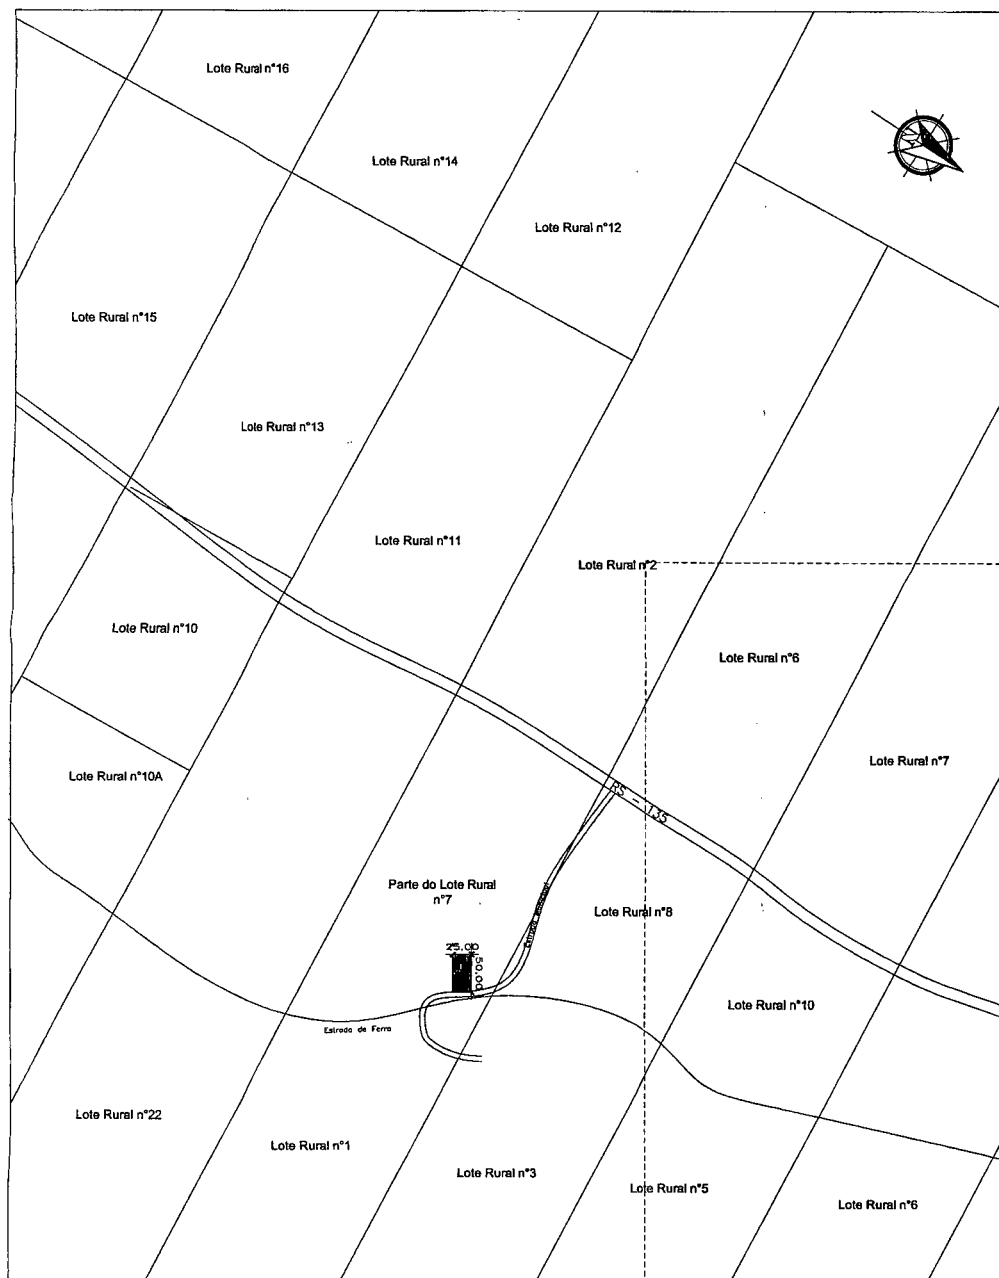


SITUAÇÃO
ESCALA - 1:5000

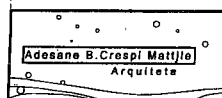


Requerente: Milra Diocesana
Assunto: Capela Mortuária
Endereço: Parte do Lote Rural 07
Erechim - RS
Assunto: Projeto Arquitetônico

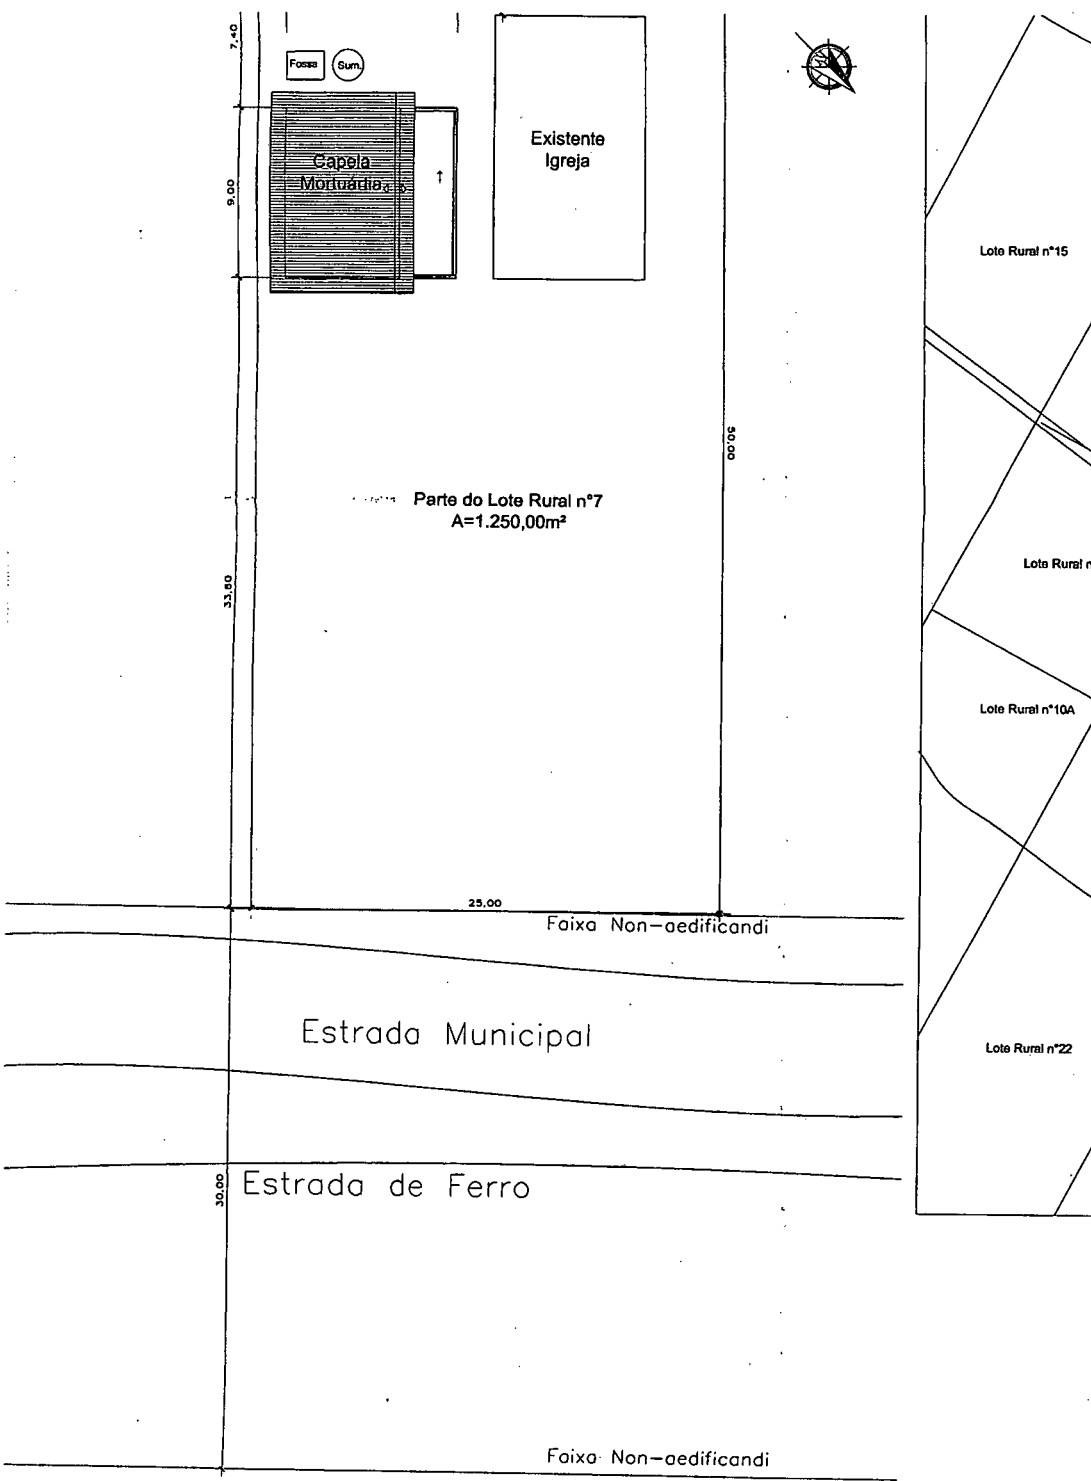


LOCALIZAÇÃO
ESCALA - 1:200

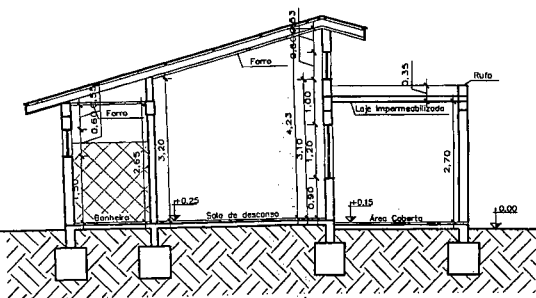


CORTE AA
ESCALA - 1/75

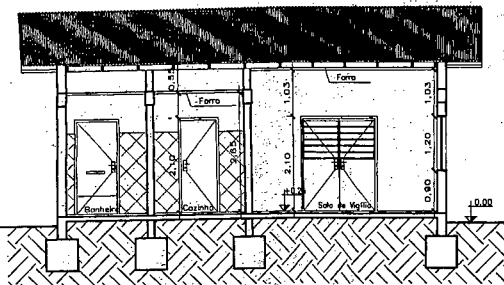

CORTE BB
ESCALA - 1/75

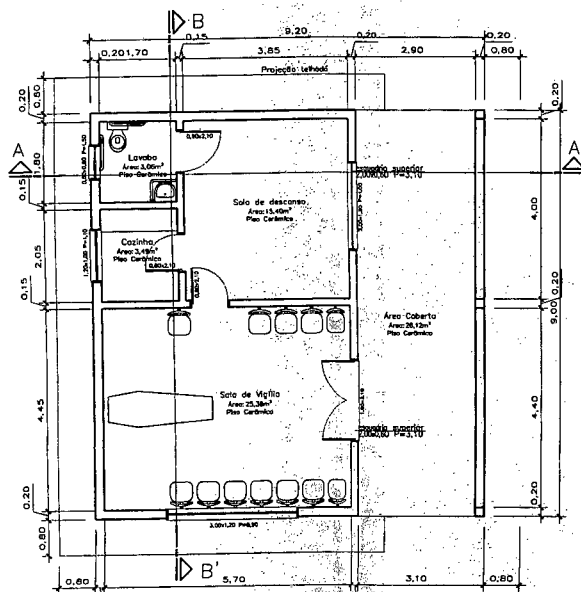


PLANTA BAIXA
ESCALA - 1/75




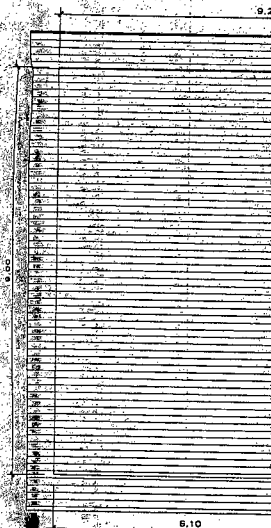


FACI
ESCAI


PLANTA BAIXA DE
ESCALA - 1/75

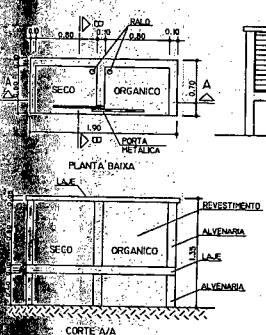

LIXEIRA
SEM ESCALA

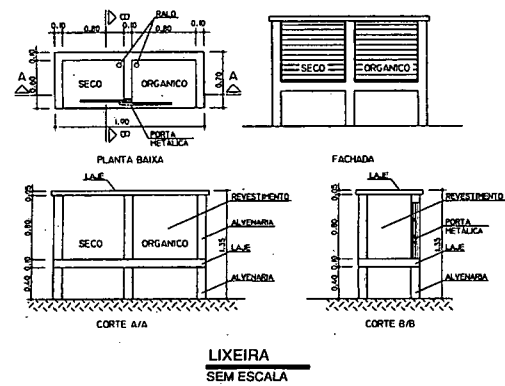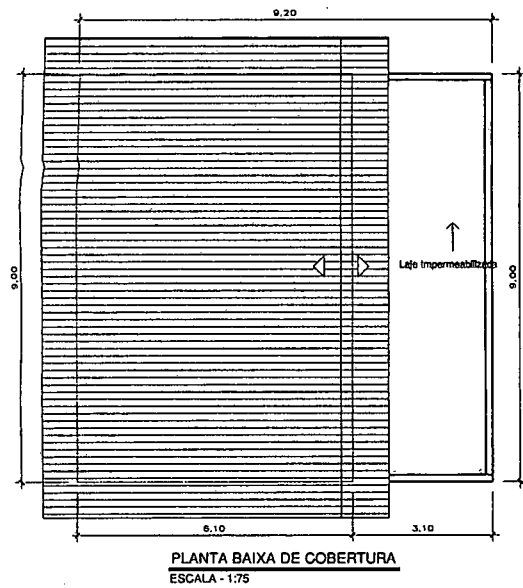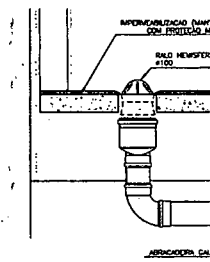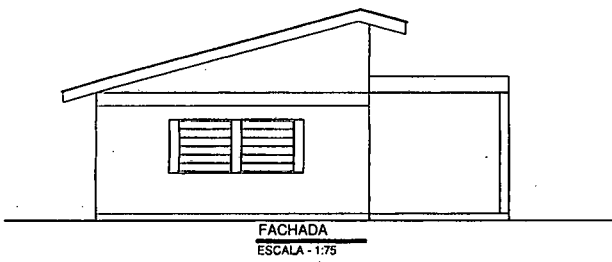

Adesane B. Crespi Metijle Arquiteta Projeto <i>Adesane B. Crespi Metijle</i> Arquiteta	Requerente: Mitra Dia Assunto: Capela Mortuária Endereço: Parte do Lote 1 Erechim - RS Assunto: Projeto Arquitetônico Contato: adesane (54) 99834555 Data: Out/14 Escala:
---	---

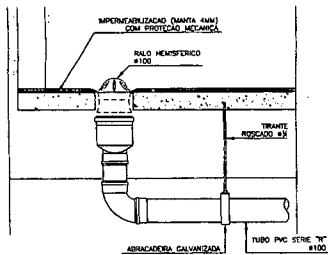

DETALHE
RALO DA LAJE IMPERMEABILIZADA
esc. 1:10

000011

Adesane B. Crespi Mattile Arquiteta	Requerente: Mitra Diocesana de Erechim - Capela N.S. da Saúde Assunto: Capela Mortuária Endereço: Parte do Lote Rural 07, Linha 01, Seção Patol Grande, Erechim - RS Assunto: Projeto Arquitetônico				
Proprietário Roz. Adesane B. Crespi Mattile	<table border="1"> <tr> <td data-bbox="215 1271 438 1342"> Contato: (54) 99834555 adesane@yahoo.com.br </td> <td data-bbox="438 1271 609 1342"> Área: 82,80m² Prancha: 02 </td> </tr> <tr> <td colspan="2" data-bbox="215 1342 609 1342"> Data: Out/14 Escala: Indicação </td> </tr> </table>	Contato: (54) 99834555 adesane@yahoo.com.br	Área: 82,80m² Prancha: 02	Data: Out/14 Escala: Indicação	
Contato: (54) 99834555 adesane@yahoo.com.br	Área: 82,80m² Prancha: 02				
Data: Out/14 Escala: Indicação					


[illegible]

DETALHE ENTRADA

[illegible]


PLANTA BAIXA HIDROSSANITÁRIO
ESCALA - 1:75

ESCALA - 1:75

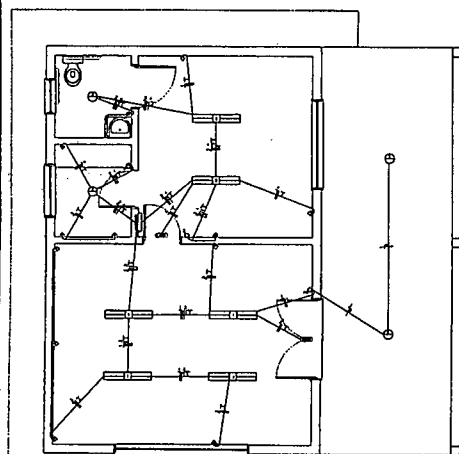


PLANTA BAIXA ELÉTRICO
ESCALA - 1:75

ESCALA - 1:75

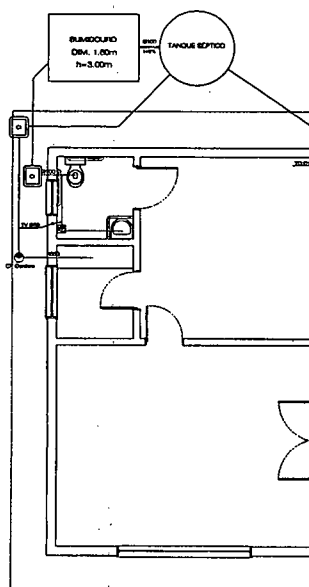


PLANTA BAIXA HIDROSSANIT.
ESCALA - 1:75


ESCALA - 1:75

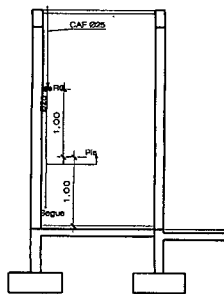

VISTA 01
ESCALA - 1:50

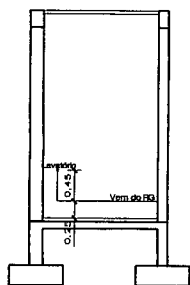

VISTA 02
ESCALA - 1:50

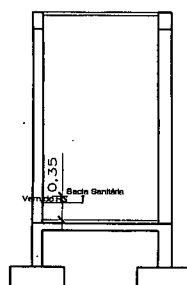


VISTA 03
ESCALA - 1:50


PLANILHA DE ÁREAS

ÁREA DO TERRENO
ÁREA EXISTENTE
ÁREA A CONSTRUIR


1250,00m²
96,00m²
82,80m²

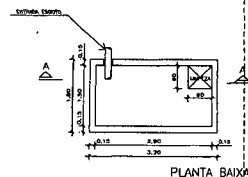


PLANTA BAIXA

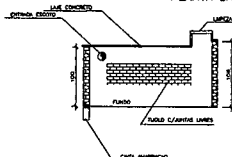


CORTE A.A

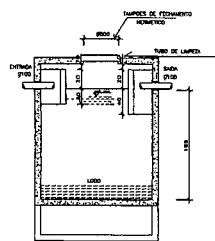

CORTE A.B

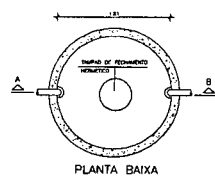

PLANTA BAIXA

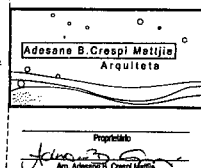

Requerente: Mitra Diocesana de Erechim - Capela N.S. da Saúde

Assunto: Capela Mortuária
Endereço: Parte do Lote Rural 07, Linha 01, Seção Palot Grande,
Erechim - RS
Assunto: Projeto Instalações

Contato: adesane@yahoo.com.br
(54) 99834555

Área: 82,80m²
Francha:


Data: 06/14 Escala: Indicação

03


OBS: UTILIZAR CONCRETO FCK25
DETALHAMENTO

PILARES

PILARES P1-P5

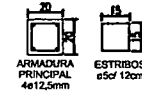


PILARES P2-P3-P4-P6

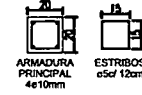


SAPATAS

TODAS

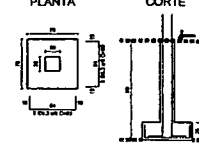


VIGAS TÉRREO EXT.

TODAS

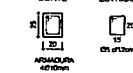


VIGAS CINTA EXT.

TODAS

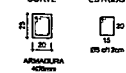

VIGAS TÉRREO INT.

TODAS

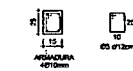

VIGAS CINTA INT.

TODAS




VIGAS F.

V1




VIGAS F.


V2

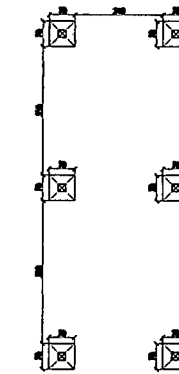

LOCAÇÃO SAPATAS

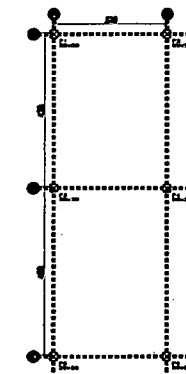

LOCAÇÃO PILARES (EIXO)

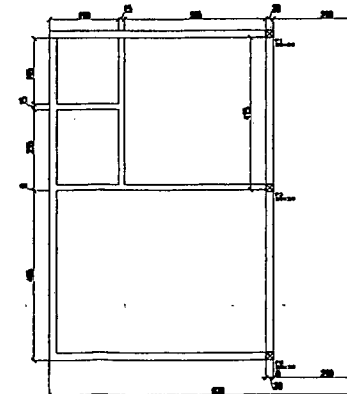

VIGAS BALDRAME SOBRE *CONCRETO CICLÓ

IMPRIMIR

VOLTAR

889021



Certificado de Regularidade do FGTS - CRF

Inscrição: 87635405/0001-84

Razão Social: MITRA DIOCESANA DE EREXIM

Endereço: AV SETE DE SETEMBRO 1251 / CENTRO / ERECHIM / RS / 99700-000

A Caixa Econômica Federal, no uso da atribuição que lhe confere o Art. 7, da Lei 8.036, de 11 de maio de 1990, certifica que, nesta data, a empresa acima identificada encontra-se em situação regular perante o Fundo de Garantia do Tempo de Serviço - FGTS.

O presente Certificado não servirá de prova contra cobrança de quaisquer débitos referentes a contribuições e/ou encargos devidos, decorrentes das obrigações com o FGTS.

Validade: 29/05/2015 a 27/06/2015

Certificação Número: 2015052903552463464400


Informação obtida em 08/06/2015, às 09:38:16.

A utilização deste Certificado para os fins previstos em Lei está condicionada à verificação de autenticidade no site da Caixa:
www.caixa.gov.br



Estado do Rio Grande do Sul
PREFEITURA MUNICIPAL DE ERECHIM
Secretaria Municipal da Fazenda

000022

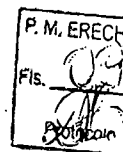

CERTIDÃO POSITIVA COM EFEITO DE NEGATIVA

Contribuinte.....: MITRA DIOCESANA DE EREXIM
CPF/CNPJ.....: 87.635.405/0001-84
Insc. Municipal...: 1961
Endereço.....: AV. SETE DE SETEMBRO, 1251
Bairro.....: CENTRO
Cidade.....: Erechim
Atividades.....:
4789-0/99 Com.varej.de artigos religiosos e de culto
9491-0/00 Templo de qualquer culto

Certificamos que revendo os registros em nosso banco de dados constatamos que o Contribuinte acima possui débitos com o Município de Erechim, cujo débito encontra-se em moratória, visto o tributo estar com o parcelamento em dia até esta data ou possuir recurso administrativo não julgado até esta data.

Certidão expedida conforme artigos 205 a 208 do Código Tributário Nacional e Decreto Municipal nº 3086, de 20 de março de 2006, e não elide o direito de a Fazenda pública Municipal, a qualquer tempo, créditos que venham a ser apurados, inclusive do exercício em curso.

Certidão emitida gratuitamente e válida até 03/08/2015


Qualquer rasura ou emenda invalida este documento.

Identificador : 287635405000184
Emitida às 12:18:30 do dia 05/05/2015.
Código de Autenticidade 330C.1C1A



MINISTÉRIO DA FAZENDA
Secretaria da Receita Federal do Brasil
Procuradoria-Geral da Fazenda Nacional

009123

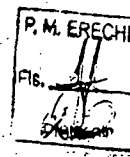

**CERTIDÃO NEGATIVA DE DÉBITOS RELATIVOS AOS TRIBUTOS FEDERAIS E À DÍVIDA
ATIVA DA UNIÃO**

Nome: MITRA DIOCESANA DE EREXIM
CNPJ: 87.635.405/0001-84

Ressalvado o direito de a Fazenda Nacional cobrar e inscrever quaisquer dívidas de responsabilidade do sujeito passivo acima identificado que vierem a ser apuradas, é certificado que não constam pendências em seu nome, relativas a créditos tributários administrados pela Secretaria da Receita Federal do Brasil (RFB) e a inscrições em Dívida Ativa da União junto à Procuradoria-Geral da Fazenda Nacional (PGFN).

Esta certidão, válida para o estabelecimento matriz e suas filiais, refere-se à situação do sujeito passivo no âmbito da RFB e da PGFN e abrange inclusive as contribuições sociais previstas nas alíneas 'a' a 'd' do parágrafo único do art. 11 da Lei nº 8.212, de 24 de julho de 1991.

A aceitação desta certidão está condicionada à verificação de sua autenticidade na Internet, nos endereços <<http://www.receita.fazenda.gov.br>> ou <<http://www.pgfn.fazenda.gov.br>>.

Certidão emitida gratuitamente com base na Portaria Conjunta RFB/PGFN nº 1.751, de 02/10/2014.
Emitida às 12:22:03 do dia 05/05/2015 <hora e data de Brasília>.

Válida até 01/11/2015.

Código de controle da certidão: **9143.BD1F.A641.33C0**

Qualquer rasura ou emenda invalidará este documento.

MUNICÍPIO DE ERECHIM-RS

SECRETARIA DE COORDENAÇÃO E PLANEJAMENTO/ORÇAMENTO PARTICIPATIVO

Auxílio para a Mitra Diocesana de Erechim – Paróquia São Cristóvão – Capela Nossa Senhora da Saúde – Comunidade Bairro Peccin, conforme plano de trabalho.

PROCESSO ADMINISTRATIVO nº 6742/2015

ESTIMATIVA DO IMPACTO ORÇAMENTÁRIO-FINANCEIRO

Estimativa do Impacto Orçamentário-Financeiro para atender o Processo Administrativo nº 6742/2015 da Secretaria de Coordenação e Planejamento, em cumprimento ao disposto nos Arts. 15 e 17 da Lei Complementar 101/2000.

As metas e prioridades elencadas na LDO; o comportamento da Receita e da Despesa do Município, no Exercício em curso; as informações prestadas pela Secretaria de origem e as existentes no Serviço de Contabilidade do Município nos conduzem à emissão do seguinte parecer:

CLASSIFICAÇÃO ORÇAMENTÁRIA DA DESPESA						
RECURSOS	ÓRGÃO/ UN.ORÇ.	FUNÇÃO	SUBFU NÇÃO	PROGRAMA	PROJETO/ ATIVIDADE	ELEMENTO DESPESA
Próprios	03.01	04	121	0004	2.010	4450.42.00.00

IMPACTO ORÇAMENTÁRIO-FINANCEIRO

FONTES DE ATENDIMENTO	EXERCÍCIO
RECURSOS	2015
Dotação Orçamentária Atualizada	2.790.000,00
Empenhado no Exercício	723.532,00
Comprometido (Processos em Andamento)	1.046.776,00
Valor estimado deste Processo	41.448,00
SALDO LIVRE RESULTANTE	978.244,00

DECLARAÇÃO DO ORDENADOR DA DESPESA

O Prefeito Municipal, designado Ordenador de Despesa da Pasta correspondente, pelo Decreto nº 3.100/06, no uso de atribuições e em cumprimento às determinações contidas no Inciso II do Art.16 da Lei Complementar 101/2000, DECLARA existirem recursos orçamentários para a realização da despesa supra especificada, estando a mesma adequada com a Lei Orçamentária Anual e compatível com o Plano Plurianual e com a LDO.

Erechim, 13 de Maio de 2015.

ANACLETO ZANELLA
Secretário de Coordenação e Planejamento

DECLARAÇÃO DE COMPATIBILIDADE FINANCEIRA

Com base na programação financeira e no fluxo de caixa, a despesa supra tem cobertura financeira para sua efetivação.


Erechim, 13 de Maio de 2015.

JANDIR SANTOLIN
Secretário da Fazenda



ESTADO DO RIO GRANDE DO SUL
PREFEITURA MUNICIPAL DE ERECHIM
Praça da Bandeira, 354

000025

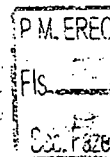

Processo nº 6.742/2015

A despesa decorrente da presente Lei será atendida através da seguinte dotação orçamentária:

03 – SECRETARIA MUNICIPAL DE COORDENAÇÃO E PLANEJAMENTO
01 – COORDENAÇÃO E PLANEJAMENTO
04.121.0004.2.010 – Orçamento Participativo
4450.42.00.00.00 – Auxílios

Erechim, 26 de maio de 2015.

Tainan M. B. Lemos
Contadora
CRC/RS CO-089097/0-8

066023

53
FOLIO 53



Estado do Rio Grande do Sul
PREFEITURA MUNICIPAL DE ERECHIM
Secretaria Municipal de Fazenda
SERVIÇO DE CONVÊNIOS E PRESTAÇÕES DE CONTAS.

Atestado de Regularidade:

Conforme solicitado pela Secretaria Municipal de Administração, informamos que a **MITRA DIOCESANA DE EREXIM** com CNPJ: 87.635.405/0001-84 encontra-se **"regular"** com relação as prestações de contas, até a presente data, perante o Município:
Erechim, 26 de maio de 2015.


Eliane Rigon Gevinski
Serviços de Convênios e
Prestações de Contas.