


ÁREA TOTAL PERÍMETRO URBANO - 6848 KM²

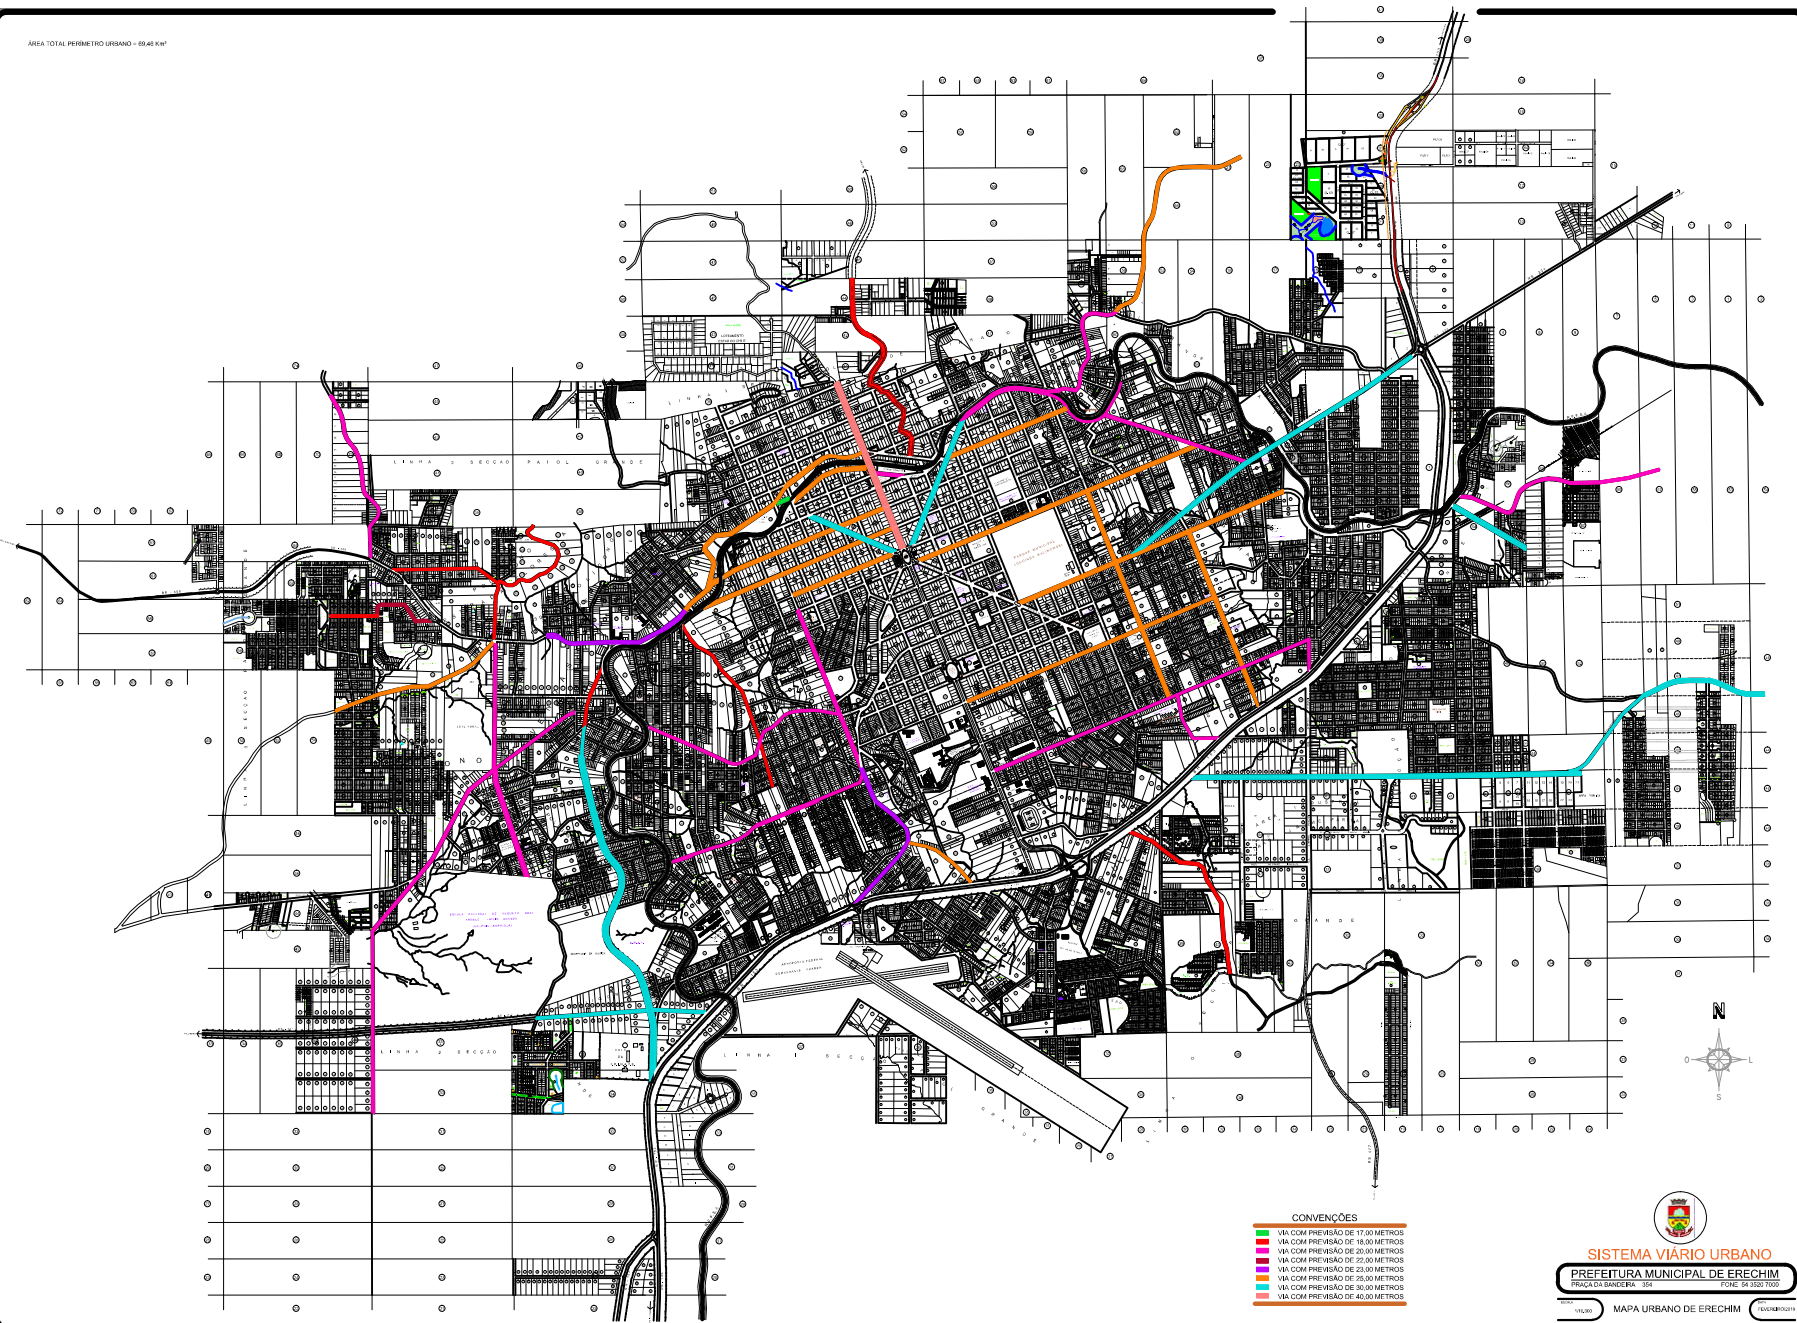

- CONVENÇÕES
- VIA COM PREVISÃO DE 17,00 METROS
 - VIA COM PREVISÃO DE 18,00 METROS
 - VIA COM PREVISÃO DE 20,00 METROS
 - VIA COM PREVISÃO DE 22,00 METROS
 - VIA COM PREVISÃO DE 23,00 METROS
 - VIA COM PREVISÃO DE 25,00 METROS
 - VIA COM PREVISÃO DE 30,00 METROS
 - VIA COM PREVISÃO DE 40,00 METROS



SISTEMA VIÁRIO URBANO

PREFEITURA MUNICIPAL DE ERECHIM

PRACA DA BANDEIRA - 354 FONE: 54 3527-1005

1:10.000 MAPA URBANO DE ERECHIM