

181



ESTADO DO RIO GRANDE DO SUL
Câmara Municipal de Erechim



PROJETO DE LEI

DENOMINA ARTE RUA DE
IRMÃ IMELDA SPENCKLER

a - Justificativa

b - Projeto de Lei

CÂMARA MUNICIPAL DE ERECHIM
ENCAMINHE-SE À
COMISSÃO ÚNICA DE

PARECERES

Em, 07 / OUTUBRO / 19 81

PRESIDENTE

=DESIGNO RELATOR O VEREADOR=

.....

ERECHIM, 08.10.81

PRESIDENTE DA C.U.P





ESTADO DO RIO GRANDE DO SUL
Câmara Municipal de Erechim

PROJETO DE LEI

DA DENOMINAÇÃO DE IRMÃ IMELDA SPENCKLER A UMA ARTERIA DA CIDADE.

- Artigo 1º - É dada a denominação de IRMÃ IMELDA SPENCKLER, a uma artéria da cidade.
- Artigo 2º - A artéria de que trata o artigo anterior está situada na Vila Willi, limitada pelas quadras "B" e "D", entre uma sanga e a rua Santos Dumont.
- Artigo 3º - Revogam-se as disposições em contrário.
- Artigo 4º - Esta Lei entrará em vigor na data de sua publicação.

Sala da Câmara Municipal, 05 de outubro de 1981

PEDRO LORENZI

Vereador P D S



ESTADO DO RIO GRANDE DO SUL
Câmara Municipal de Erechim

J U S T I F I C A T I V A

Dentro do que determina a Lei Orgânica do Município, é atribuído do Poder Legislativo, encaminhando após deliberação do Plenário, à sanção do Executivo, a denominação de artérias.

Para o devido tramite regimental, apresentamos o incluso Projeto de Lei no qual é dada a denominação de Irmã Imelda Spenckler, situada no Bairro Willi.

Natural da Austria a Irmã Imelda Spenckler, desenvolveu uma das intensas atividades em nosso Município, no campo educacional.

Foi uma das fundadoras do Centro Educacional São José, estabelecimento de ensino que é um dos orgulhos da nossa comunidade.


Este Vereador esteve na Secretaria de Obras da Municipalidade, unidade em que recebemos a localização exata da artéria a ser denominada Bairro Willi.

Anexamos inclusive o mapa da localização da referida artéria.


Com esta denominação estaremos homenageando inclusive ao Colégio São José, um dos mais tradicionais de nossa cidade.

Esta a Justificativa no presente encaminhamento.

Sala da Câmara Municipal, 5 de outubro de 1981

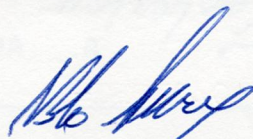
PEDRO LORENZI
Vereador P D S


Escala 1:500

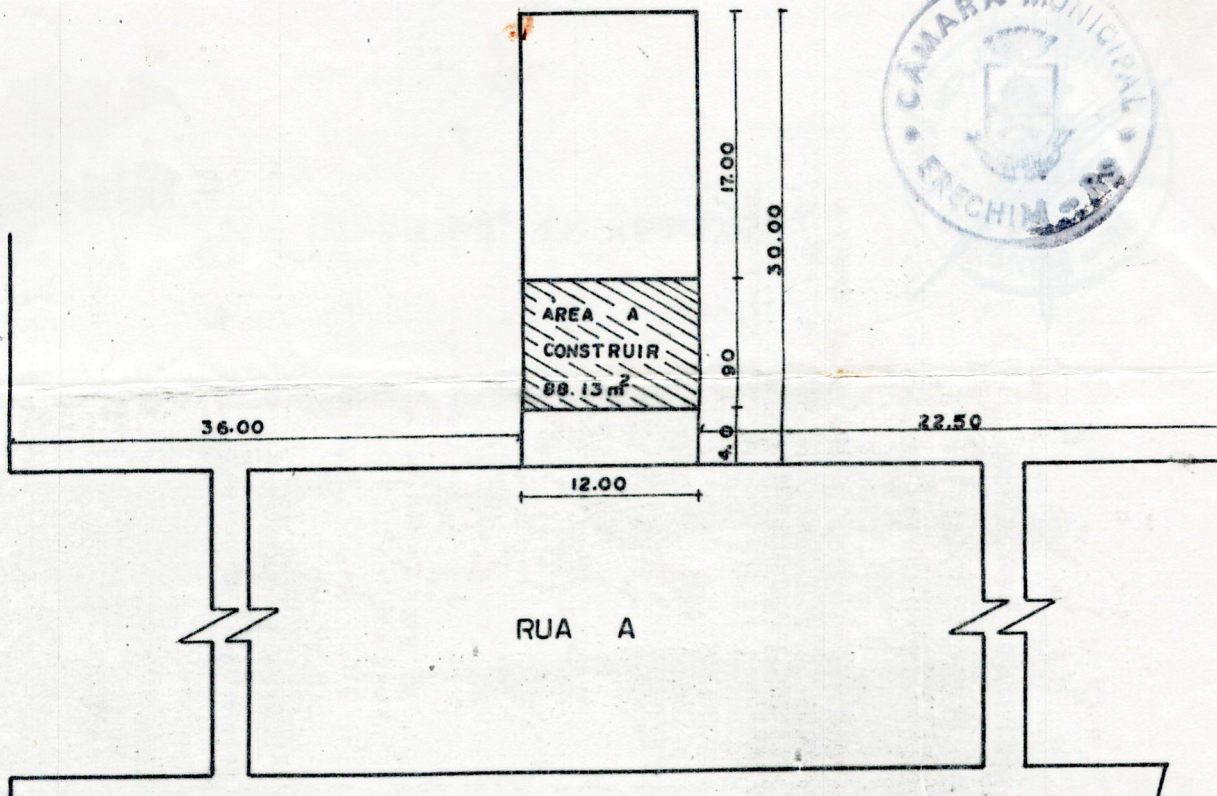

PLANTA DE LOCALIZAÇÃO

IMPLANTAÇÃO DA OBRA NO LOTE

Escala 1:250

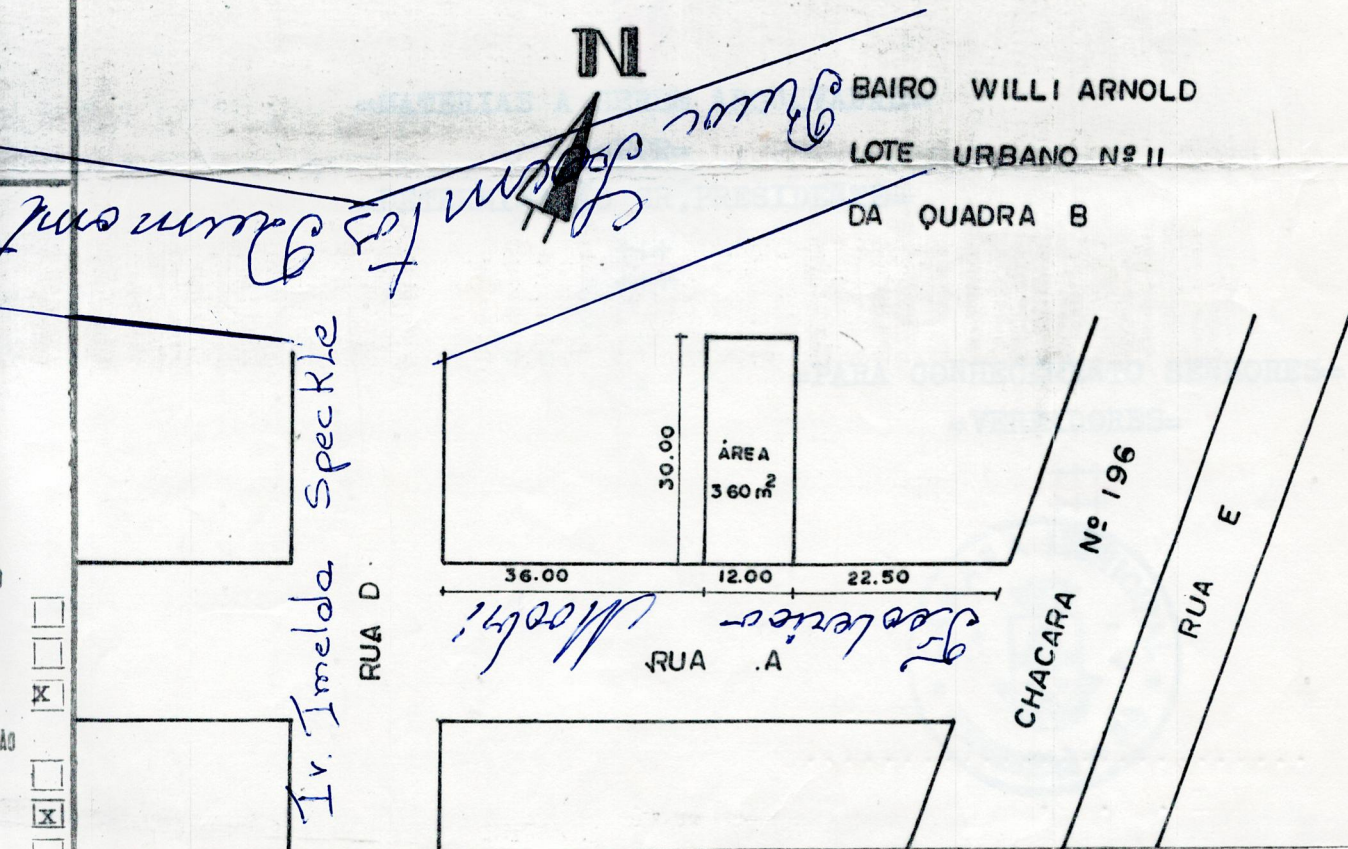

Obra e Tipo	Uso	Código	Processo	ÁREAS	
Residência Unifamiliar				Terreno:	360,0
				Construção	88,13
Autor do Projeto	Crea	Cart. Profissional		Região	
Dirceu Paulo Pradella	26.262	11716-D		8ª	77
Responsável pela execução da Obra	Crea	Cart. Profissional		Região	
Dirceu Paulo Pradella	26.262	11716-D		8ª	7
Nome do Proprietário	Sector	Quadra	Lote	Vila	Sub-Lote
Severino Modri		B	11	Willi	
Endereço	N.º do Prédio		Sala/Loja	Apto./Conj.	N.º ao
Rua 15 de Novembro					

CADASTRO